

FRAÇÃO

A

TIPOLOGIA

T3

PISO 0

ÁREA TOTAL

294,75 m²

ÁREA BRUTA

144,20 m²


ÁREA EXTERIOR

150,55 m²


GARAGEM

Piso -1


Box p/ 2 carros

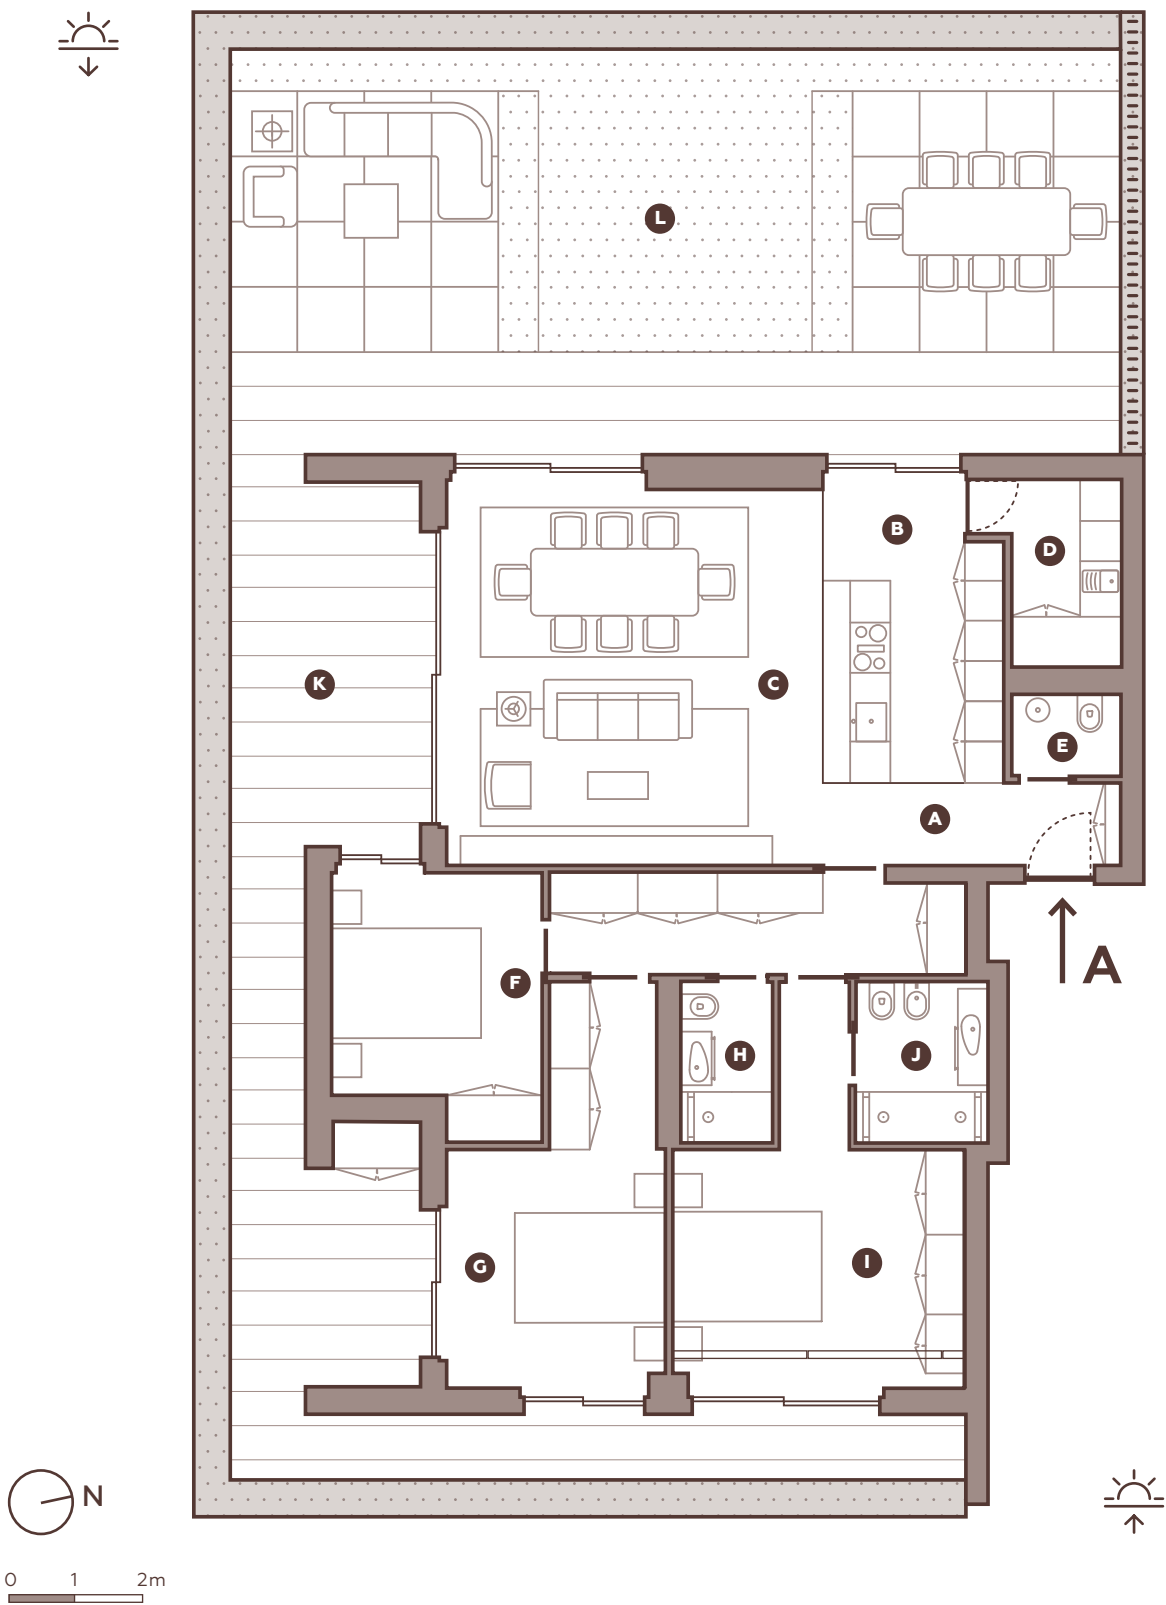


- A Hall
- B Cozinha
- C Sala de Estar e Sala de Jantar
- D Lavandaria
- E Wc serviço
- F Quarto 1
- G Quarto 2
- H Wc 1
- I Suite
- J Wc suite
- K Varandas
- L Logradouro
- M Garagem

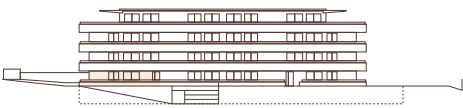

PISO 0

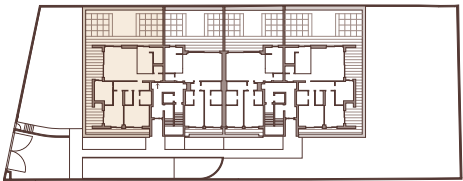

PISO -1 GARAGEM

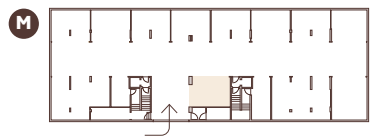

As áreas poderão estar sujeitas a pequenas alterações em função da constituição da propriedade horizontal.
Poderão surgir algumas alterações à informação agora prestada em virtude dos processos de licenciamento e construtivo.