

FRAÇÃO

B

TIPOLOGIA

T2


PISO 0

ÁREA TOTAL200,02 m²

ÁREA BRUTA115,95 m²

ÁREA EXTERIOR84,07 m²


GARAGEMPiso -1Box p/ 1 carro
c/ arrumos

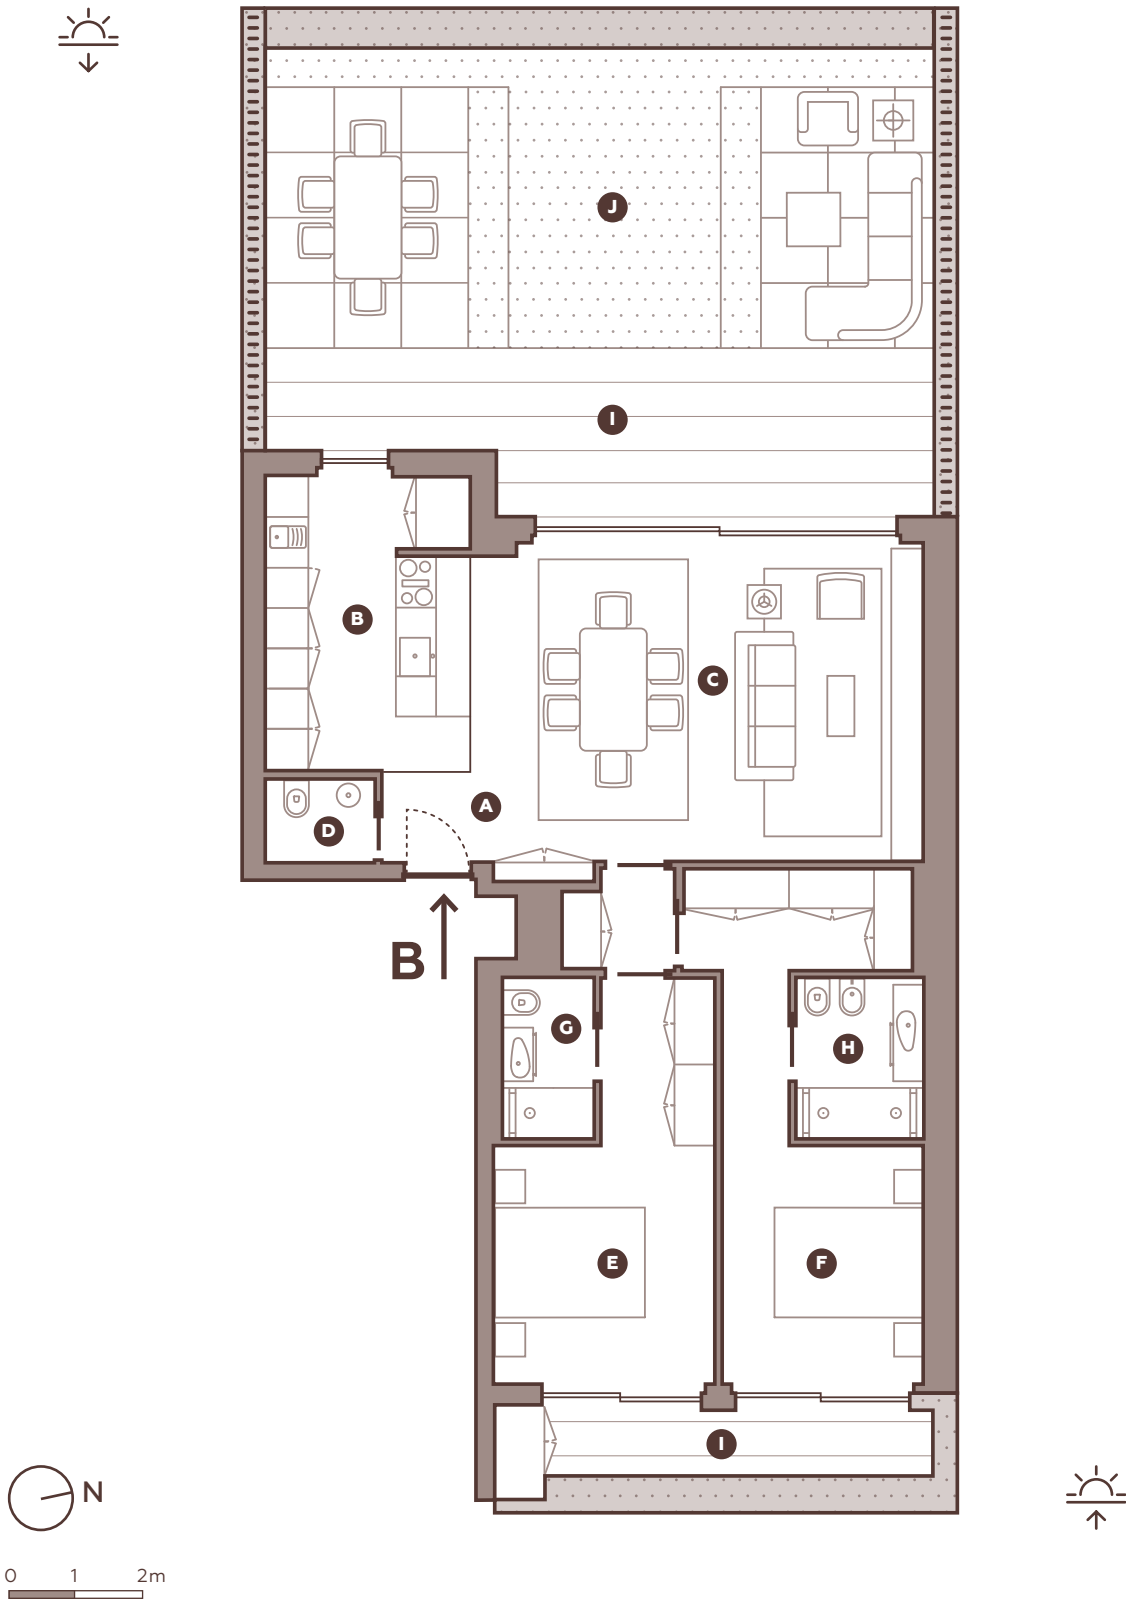


- A Hall
- B Cozinha e Lavandaria
- C Sala de Estar e Sala de Jantar
- D Wc serviço
- E Suite 1
- F Suite 2
- G Wc suite 1
- H Wc suite 2
- I Varandas
- J Logradouro
- K Garagem



PISO 0

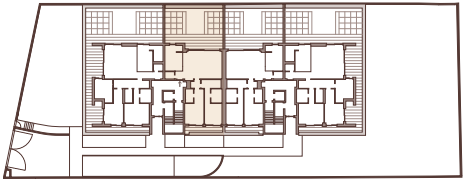

PISO -1 GARAGEM

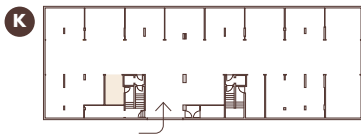

As áreas poderão estar sujeitas a pequenas alterações em função da constituição da propriedade horizontal. Poderão surgir algumas alterações à informação agora prestada em virtude dos processos de licenciamento e construtivo.