

FRAÇÃO

D

TIPOLOGIA

T3


PISO 0

ÁREA TOTAL294,75 m²


ÁREA BRUTA144,20 m²

ÁREA EXTERIOR150,55 m²


GARAGEMPiso -1Box p/ 2 carros

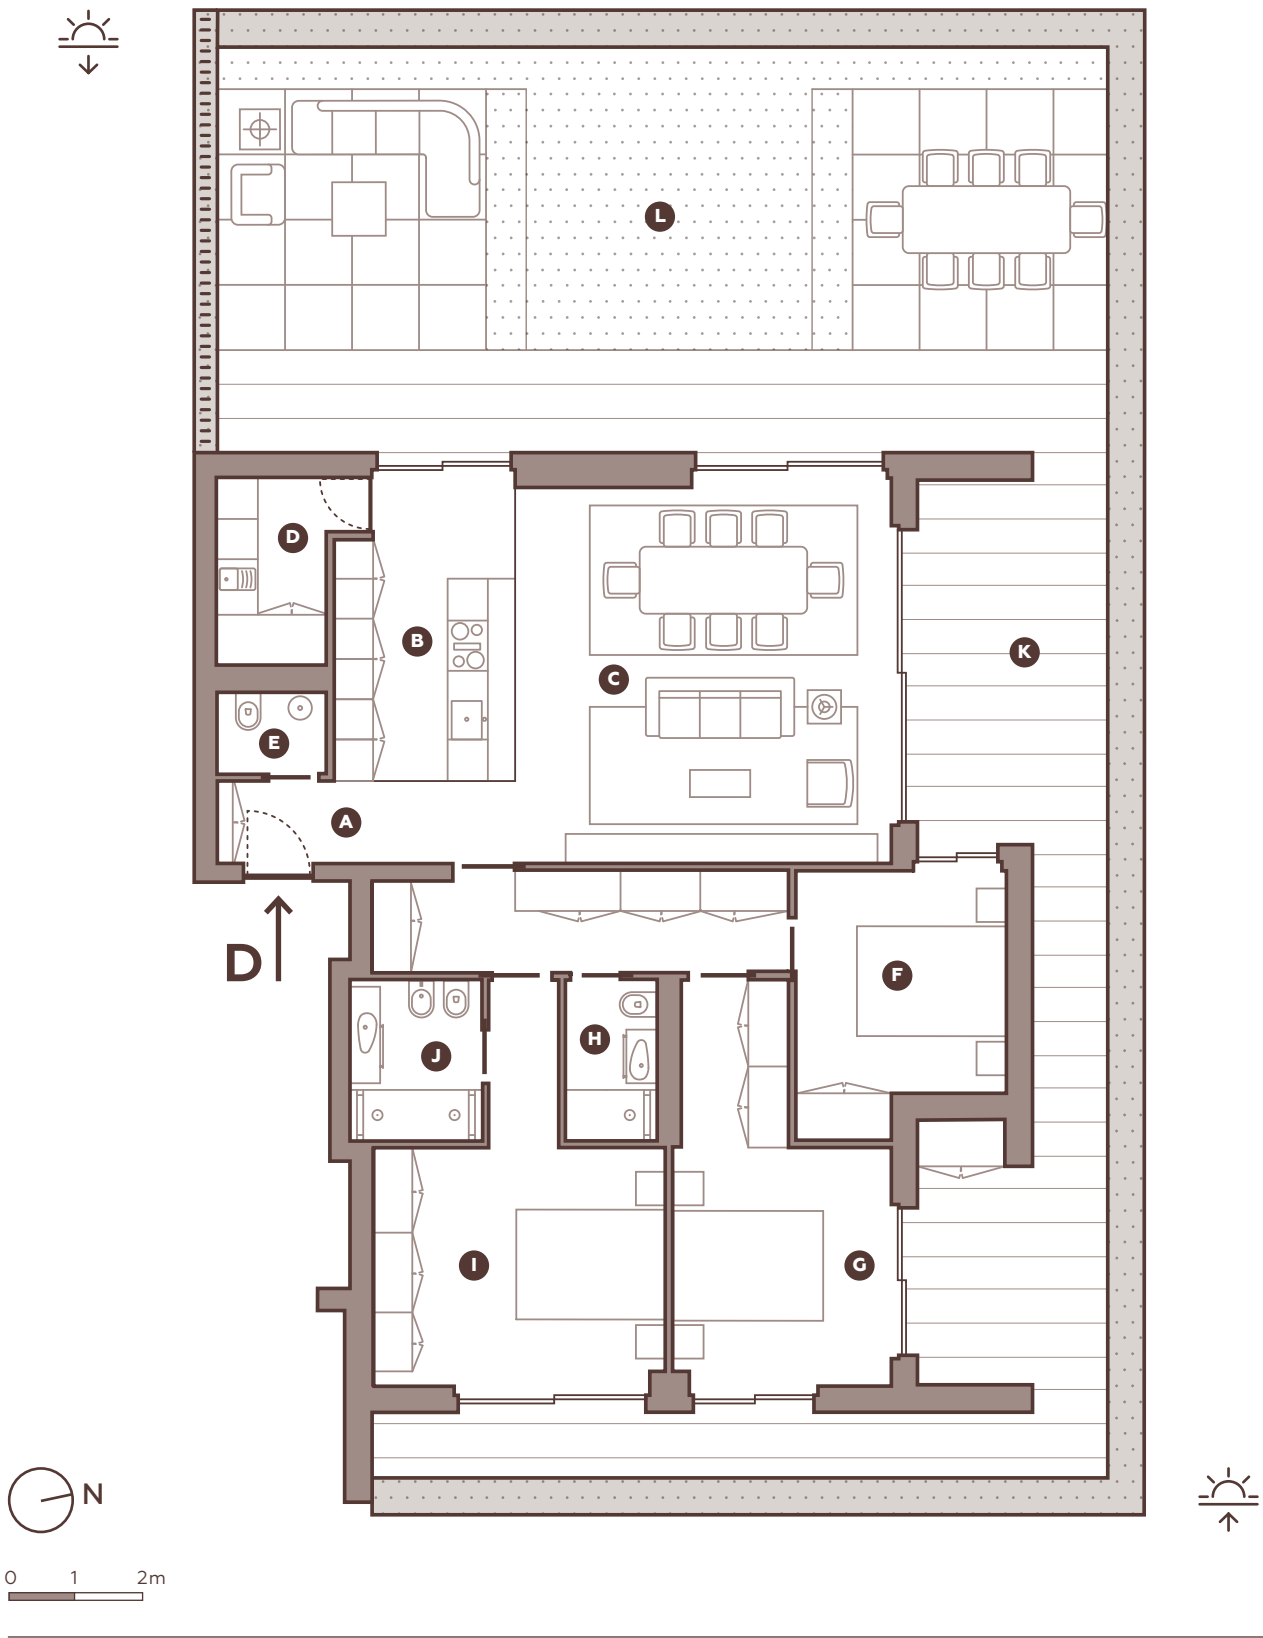


- A Hall
- B Cozinha
- C Sala de Estar e Sala de Jantar
- D Lavandaria
- E Wc serviço
- F Quarto 1
- G Quarto 2
- H Wc 1
- I Suite
- J Wc suite
- K Varandas
- L Logradouro
- M Garagem

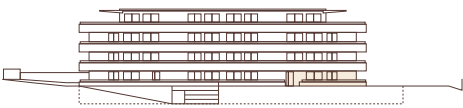

PISO 0

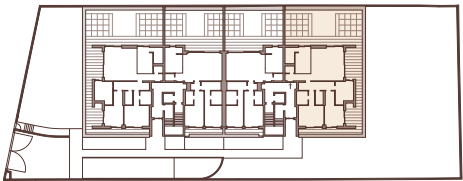

PISO -1 GARAGEM

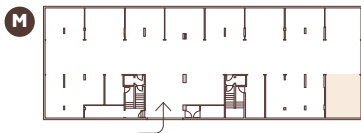

As áreas poderão estar sujeitas a pequenas alterações em função da constituição da propriedade horizontal. Poderão surgir algumas alterações à informação agora prestada em virtude dos processos de licenciamento e construtivo.